


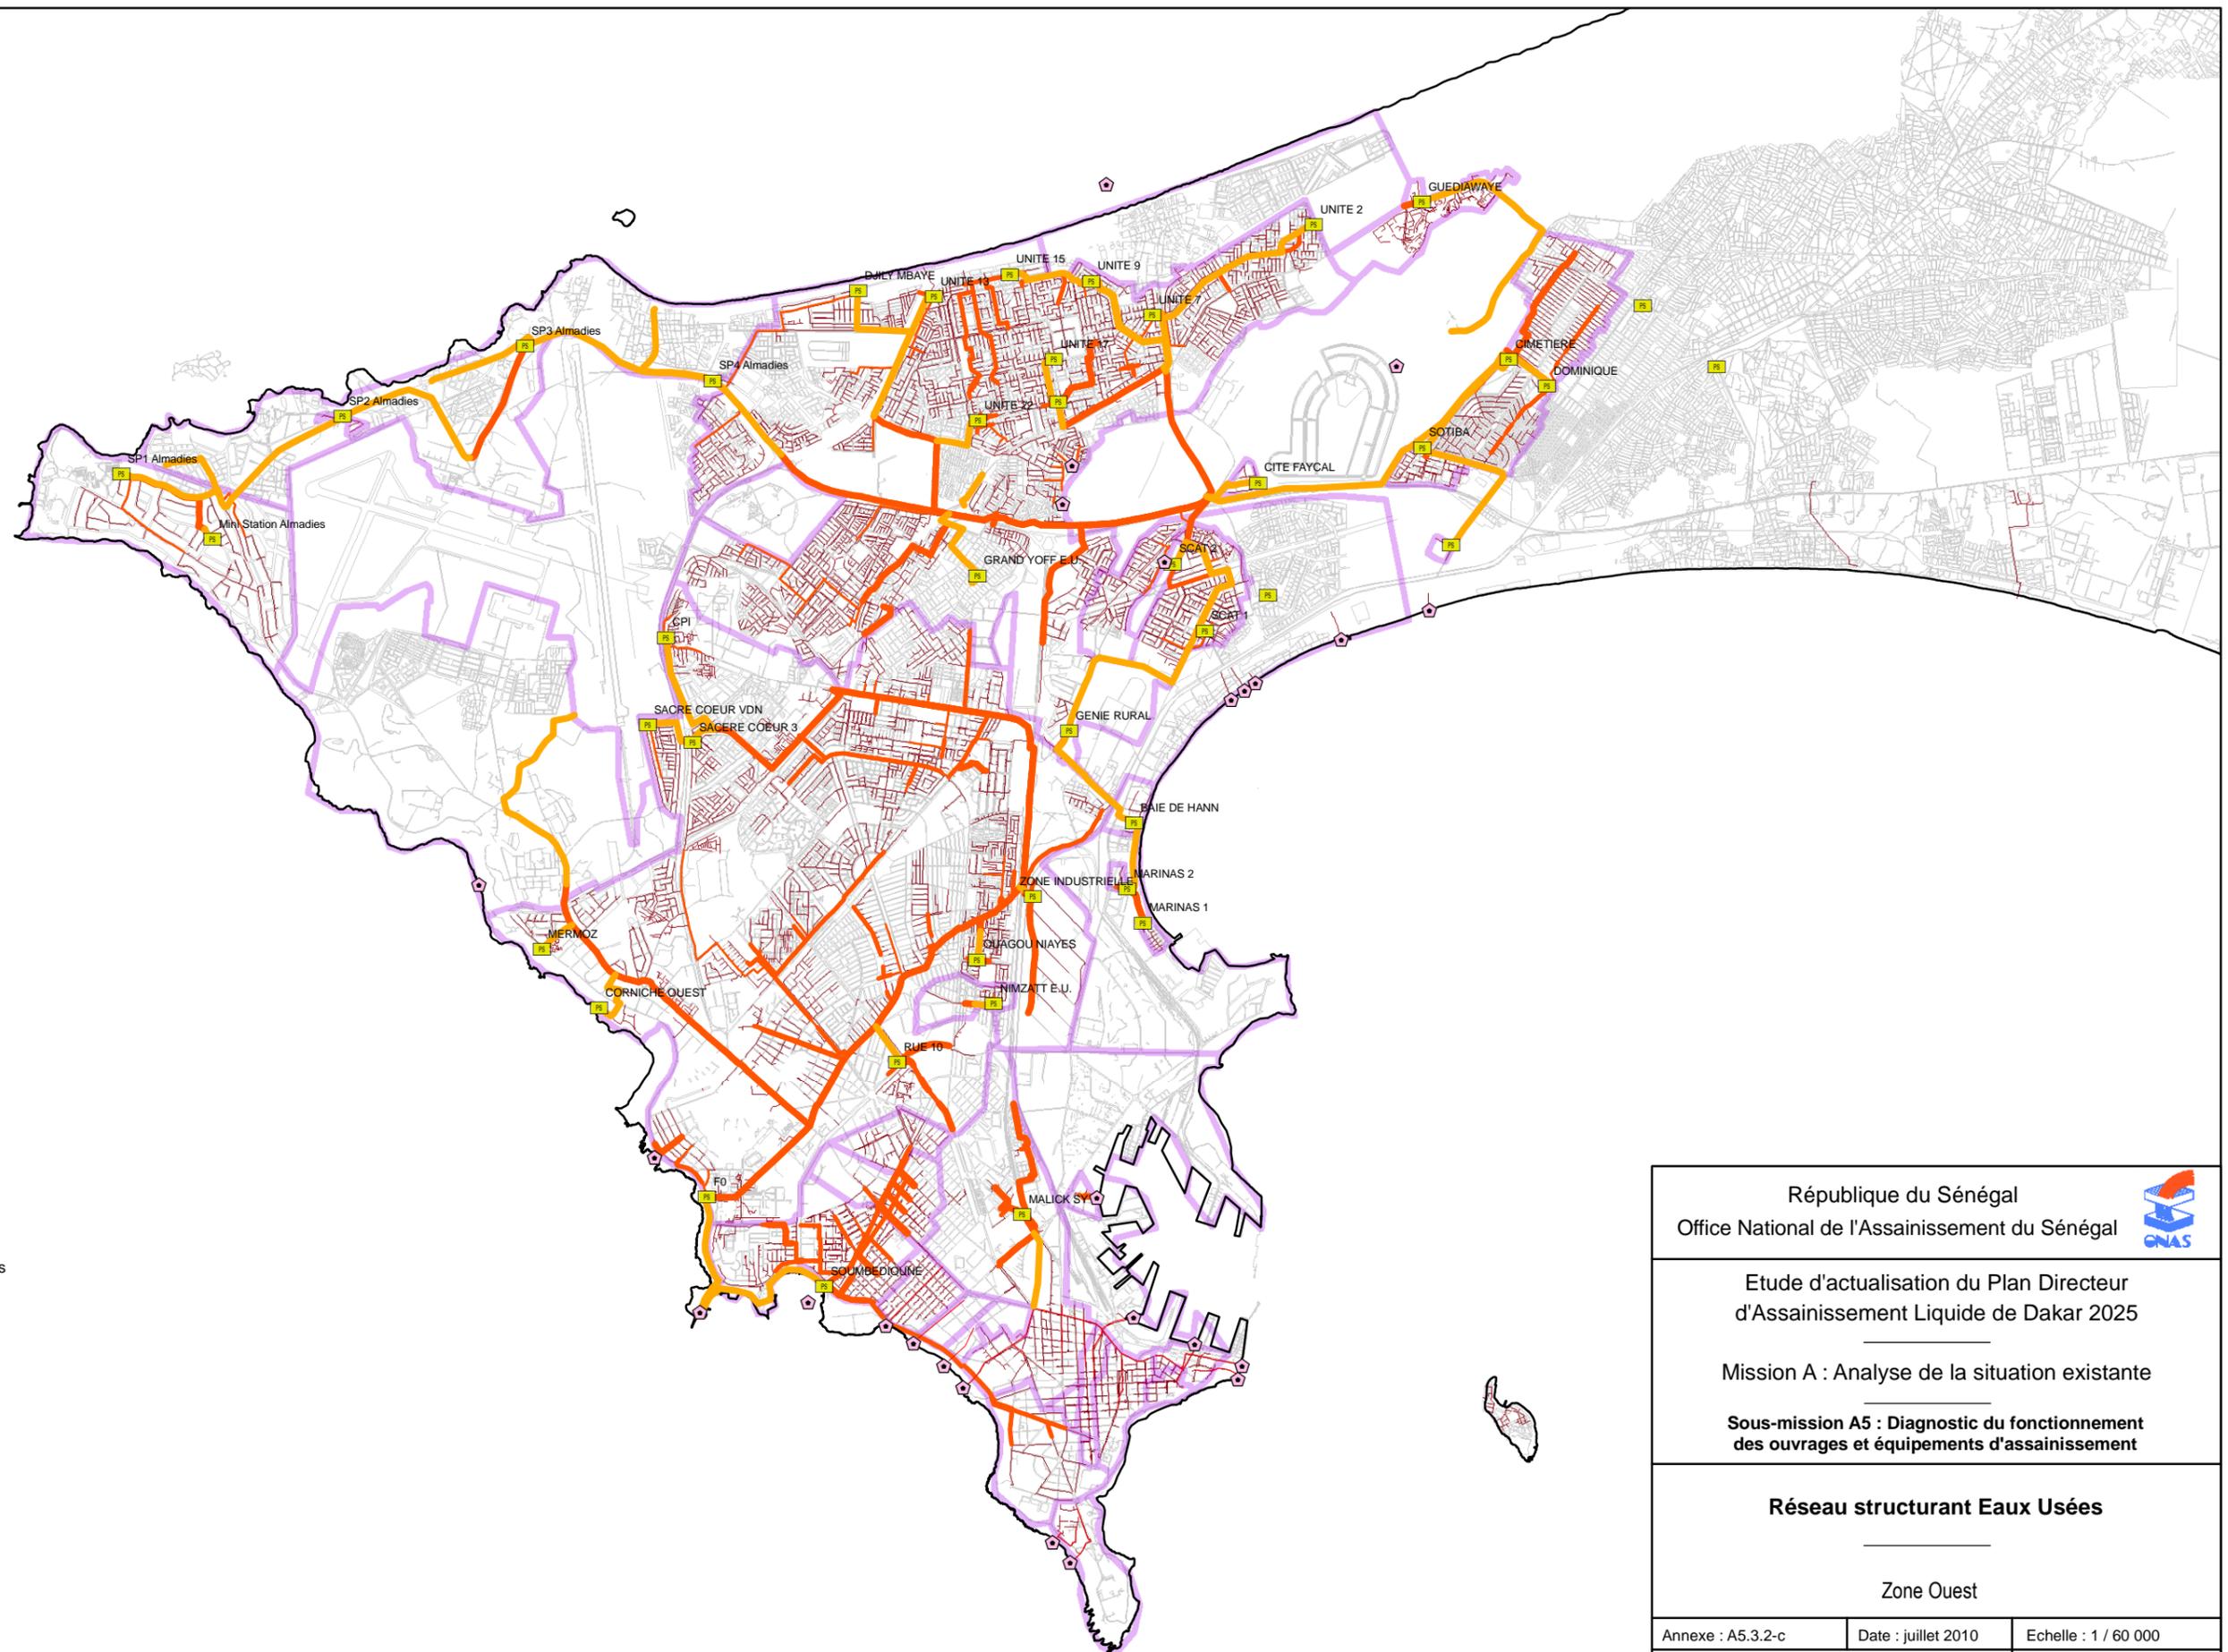

0 487.5 975 1 950 Mètres



Légende

Principaux rejets d'eaux usées

Station de pompage EU

Réseau structurant EU

- Refoulement E.U.
- Collecteur <DN300
- Collecteur DN300 à DN1800
- Collecteur >DN1800
- Collecteur DN inconnu

Limite de bassin versant d'eaux usées

Autre réseau d'eau usée

Toutes dimensions

République du Sénégal Office National de l'Assainissement du Sénégal		
Etude d'actualisation du Plan Directeur d'Assainissement Liquide de Dakar 2025 <hr/> Mission A : Analyse de la situation existante <hr/> Sous-mission A5 : Diagnostic du fonctionnement des ouvrages et équipements d'assainissement		
Réseau structurant Eaux Usées <hr/> Zone Ouest		
Annexe : A5.3.2-c	Date : juillet 2010	Echelle : 1 / 60 000
Source : A5-Struct_EU_Ouest_2.mxd		Format : A3
CONSULTING SA	Consulting Engineers	environnement, déchets, eau