


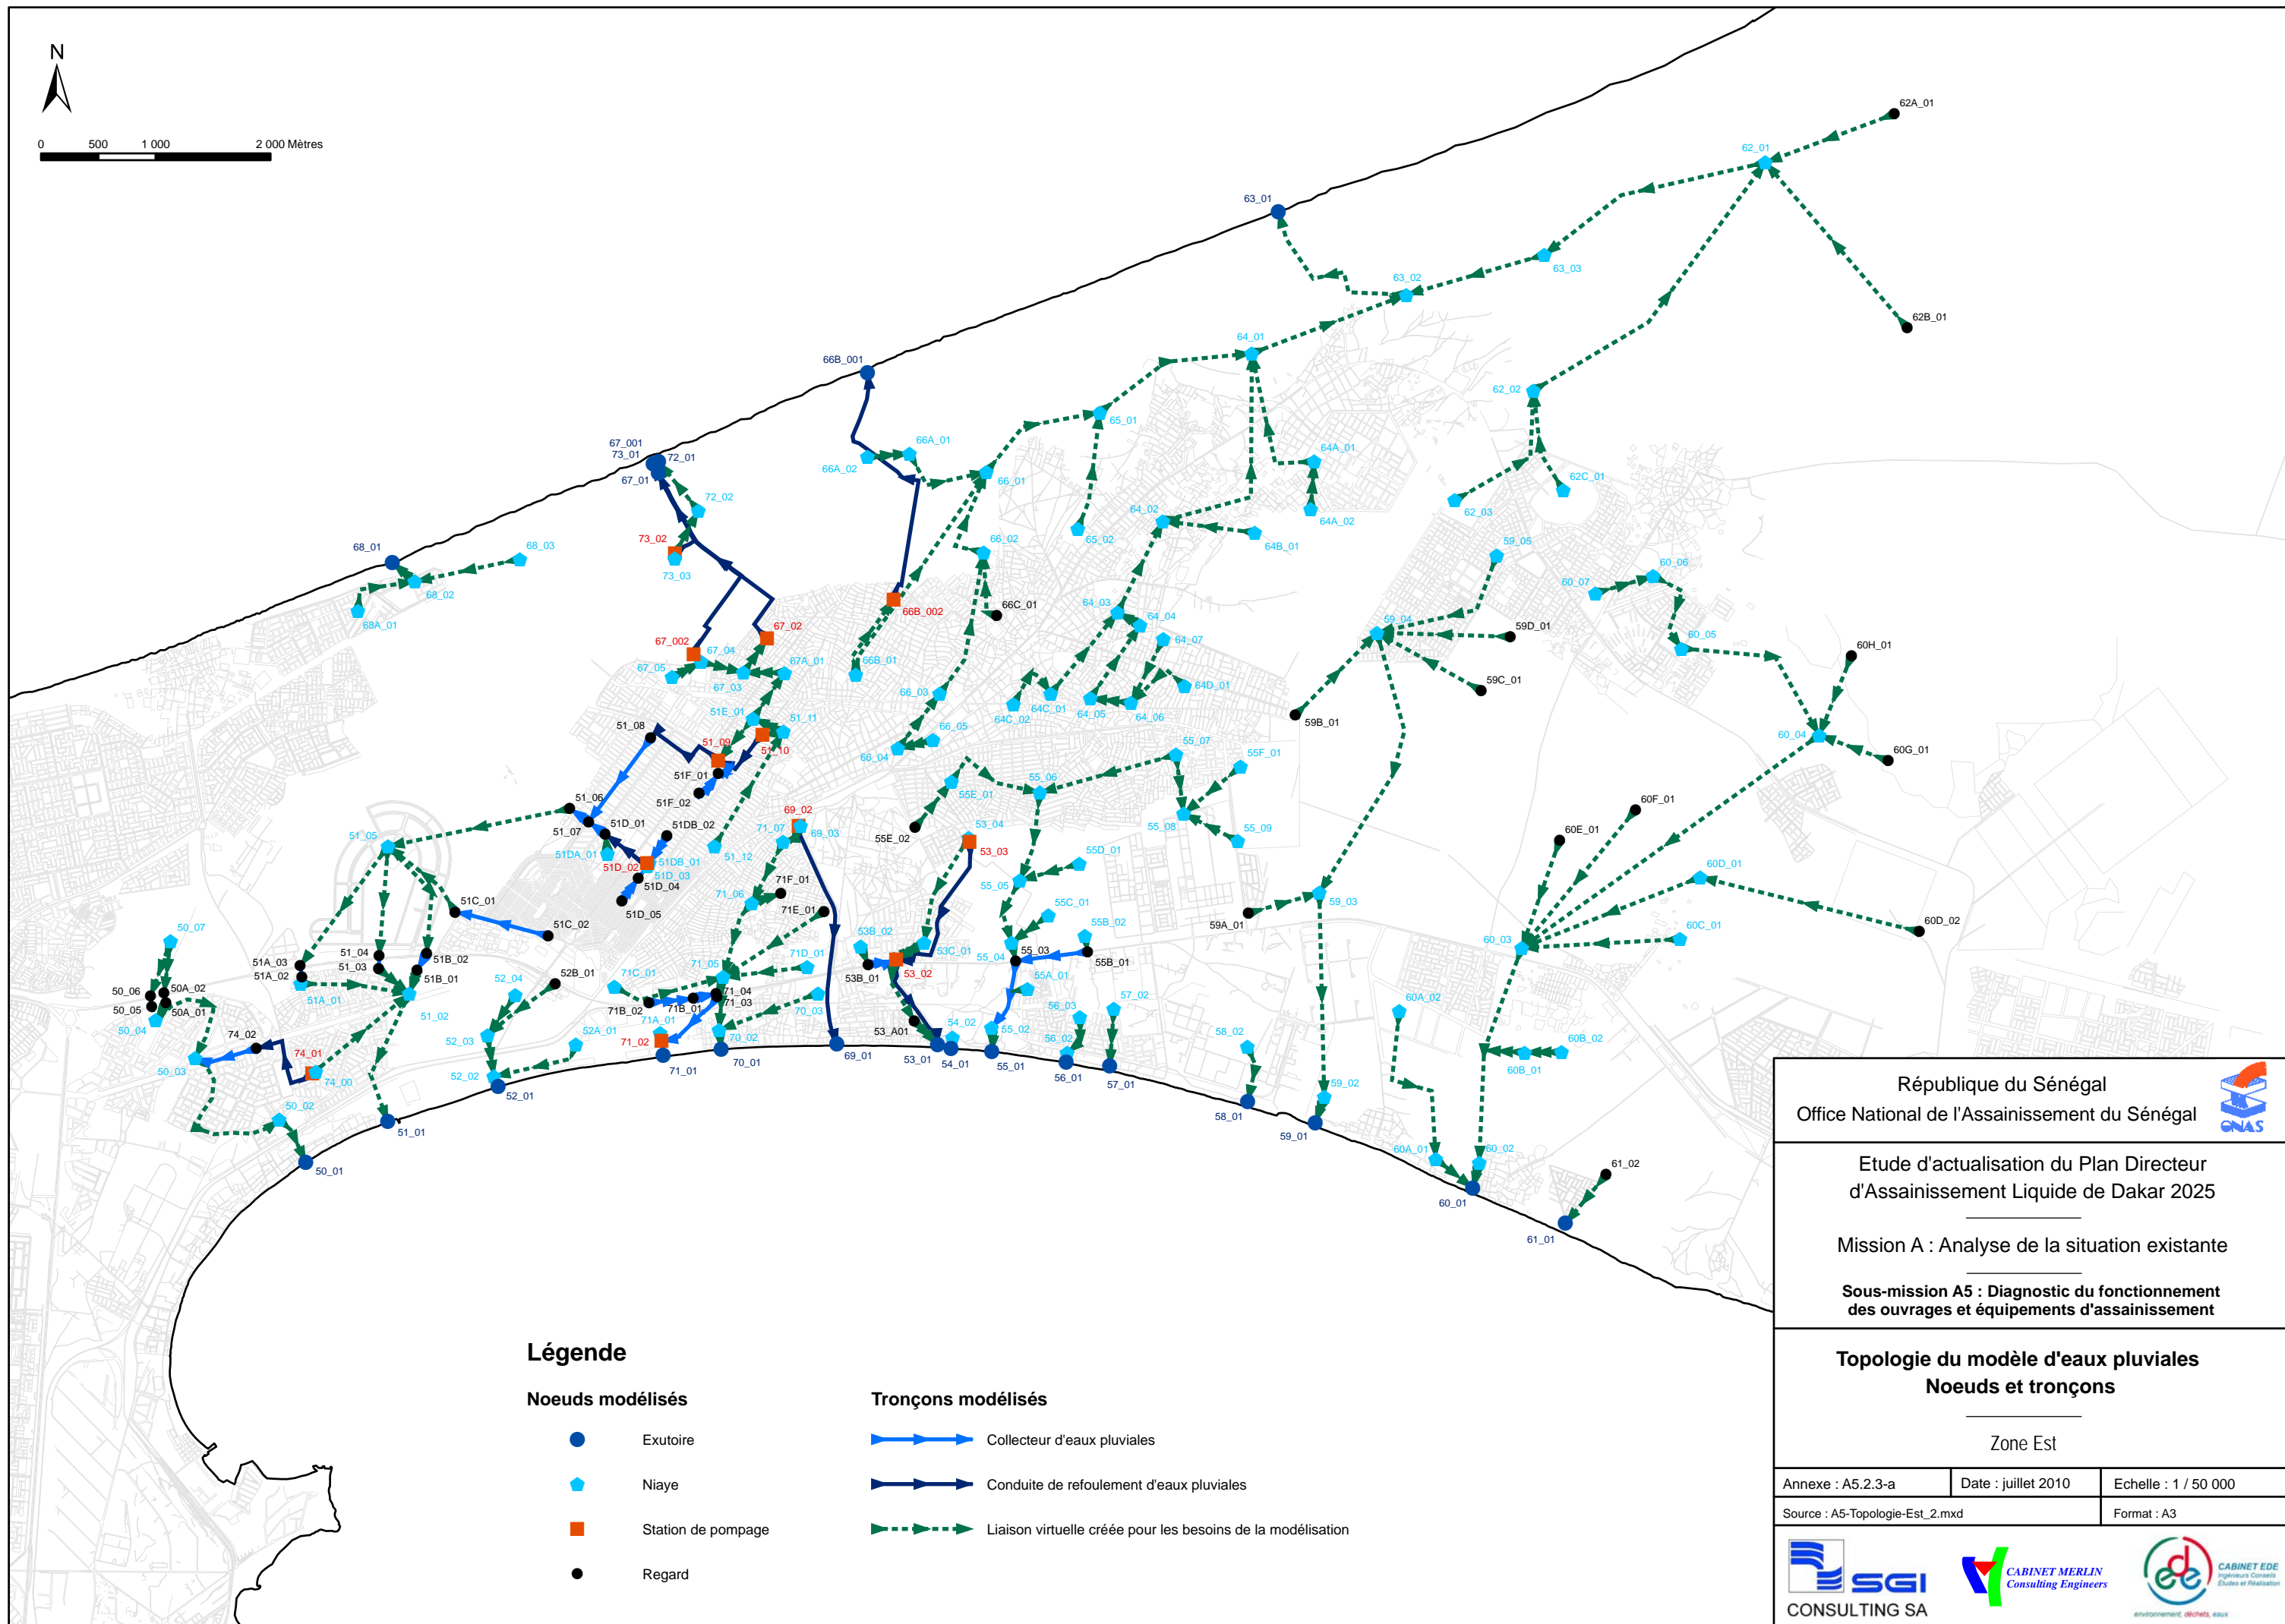

0 500 1 000 2 000 Mètres



### Légende

#### Noeuds modélisés

- Exutoire
- ◆ Niaye
- Station de pompage
- Regard

#### Tronçons modélisés

- ▶▶▶ Collecteur d'eaux pluviales
- ▶▶▶ Conduite de refoulement d'eaux pluviales
- - - ▶▶▶ Liaison virtuelle créée pour les besoins de la modélisation

République du Sénégal  
Office National de l'Assainissement du Sénégal



Etude d'actualisation du Plan Directeur  
d'Assainissement Liquide de Dakar 2025

Mission A : Analyse de la situation existante

Sous-mission A5 : Diagnostic du fonctionnement  
des ouvrages et équipements d'assainissement

**Topologie du modèle d'eaux pluviales**  
**Noeuds et tronçons**

Zone Est

Annexe : A5.2.3-a	Date : juillet 2010	Echelle : 1 / 50 000
Source : A5-Topologie-Est_2.mxd		Format : A3

